

## Steel Race Reuse


Övergripande ide: En stålkonstruktion som har en representation av arkitektur men är också ett miniatyrbygge av ett hus. 6 hus är hopsvetsade och följer lutningen på gatan.

Materialet är höghållfast platt stål "Konstruktionsplåt S690" i erforderlig tjocklek, antagningsvis mellan 16-20mm. Annan återvunnen platt plåt föredras så länge det går också att använda och konstruktion är stabil. Färg och slitage spelar ingen roll då det kommer målas med en blå färg likt den på fasaden till konserthuset.

Tanken är att konstruktionen ska inspirera besökaren med tanken att återanvända stål till ett nyttigt syfte under den bostadskris som råder och är svårast för den hemlöse. Passerande på gatan ska inte missta att det är event som har med hus att göra!

Stålkonstruktionen till Entrén på Konserthuset under Arkitekturgalan har ett hållbarhetskoncept som innebär att konstruktion övergår till en tillfällig bostad för hemlösa placerat på ett område i Stockholm där tillstånd finns att placera konstruktionen. Utrymmet mellan "husen" är tänkt ska fyllas med isoleringsmaterial och baksida/framsida förses med vindskydd.

# Planritning Skala 1:50

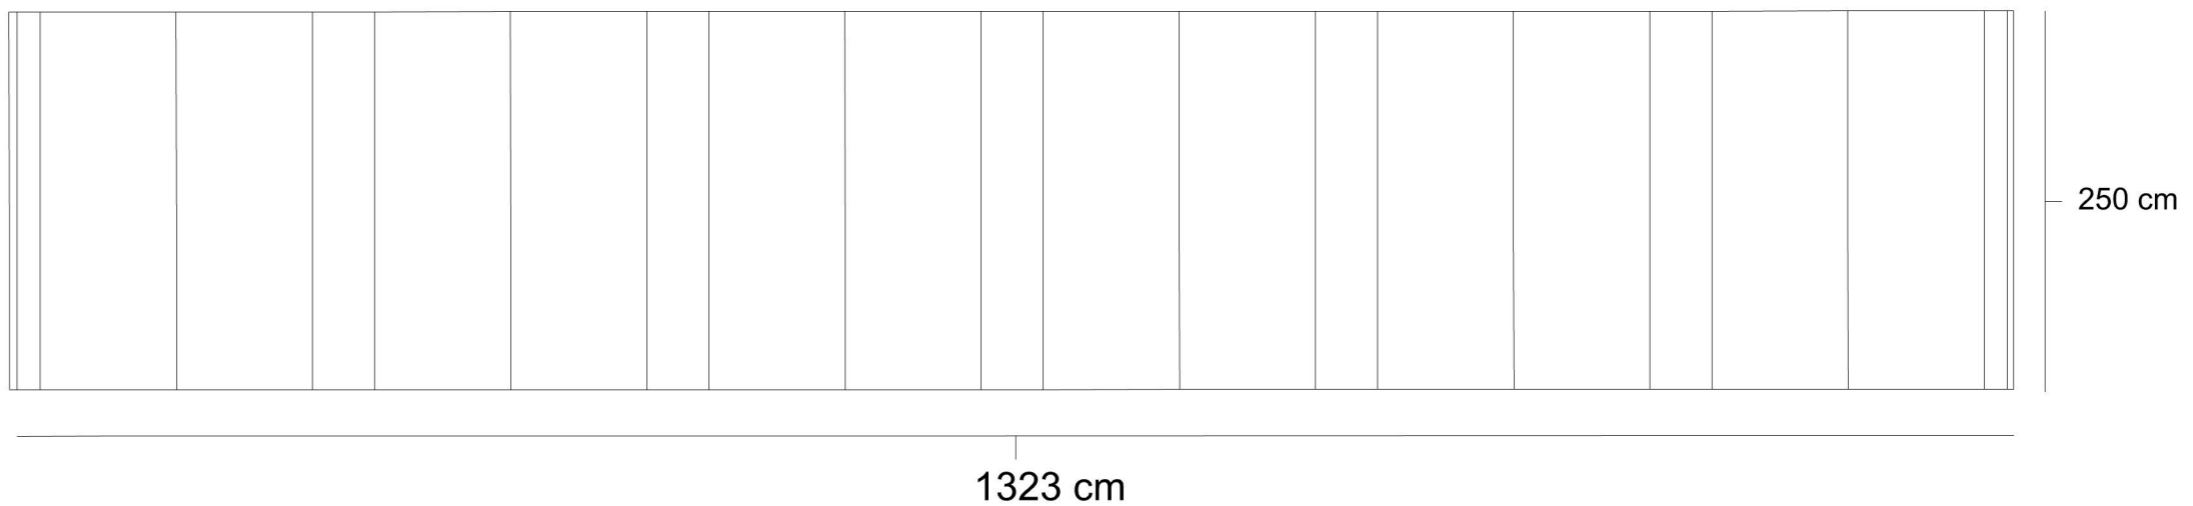

# Sektionsritning skala 1:50



